


LÉGENDE

- Altimétrie existante
- Altimétrie projet
- Pentes projet
- Gazon synthétique
- Tracés pour football à 11
- Tracés pour football à 8
- Enrobés
- Surface stabilisée
- Espaces verts engazonnés (pente < 30 %)
- Couvresol bâché planté (pente > 30 %)
- Bordures béton type P1
- Longrine béton
- Tranchée drainante + drain annelé Ø100
- Regard et grille avaloir
- Mât d'éclairage
- Ouvrants
- Main courante hauteur 1.10 m
- Cloture 2 m
- Pare-ballons hauteur 6 m
- Voiries existantes
- Végétation existante

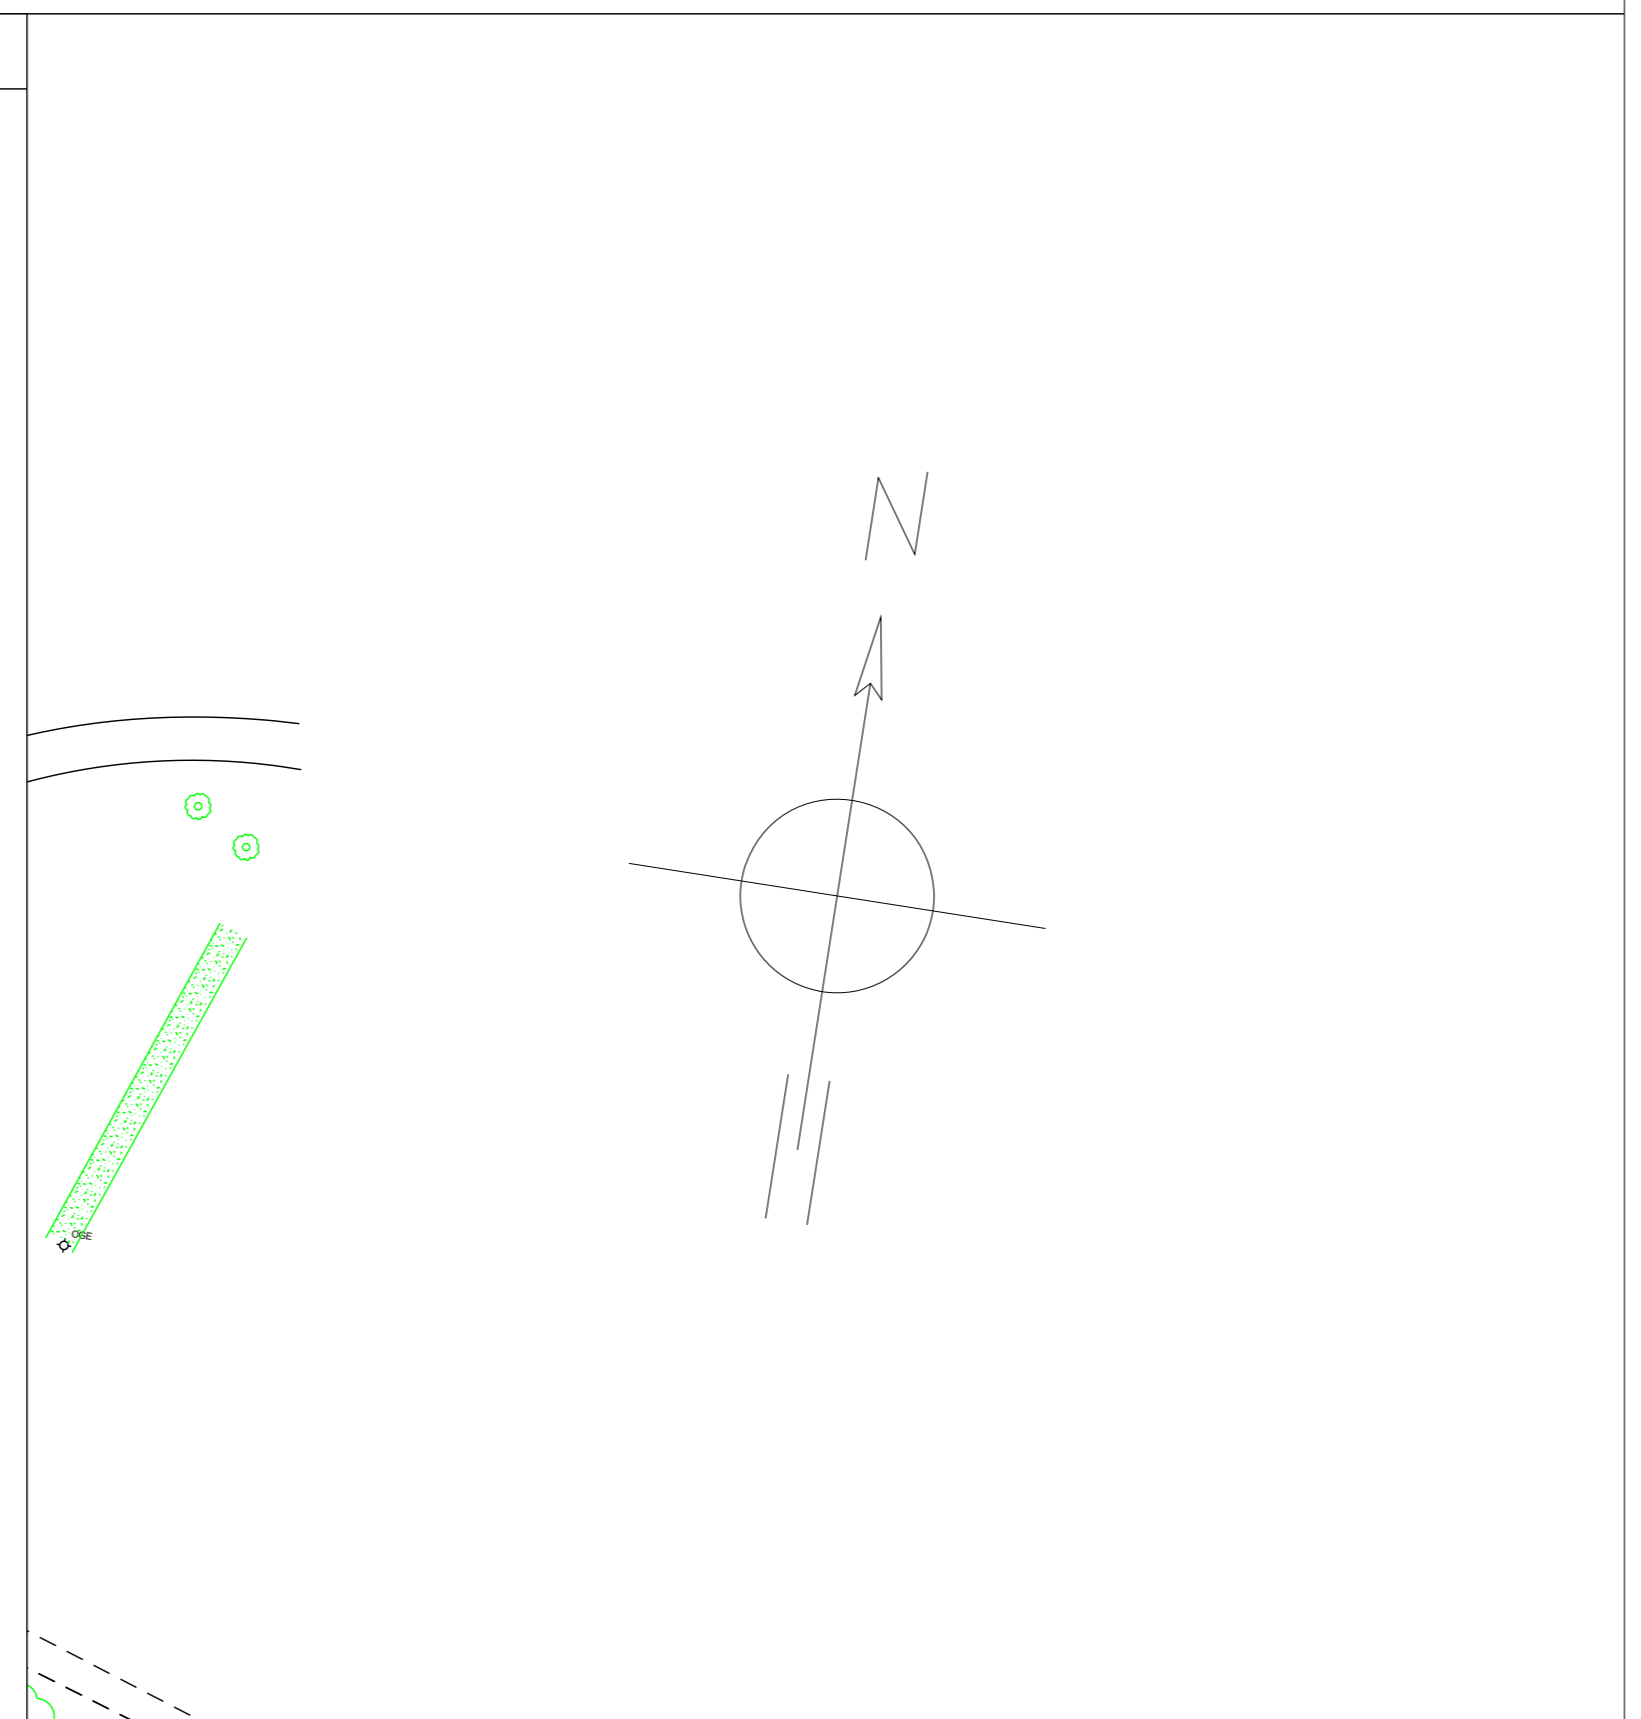

Commune de Pleumeleuc

Complexe sportif

Rue des Sports - 35137 Pleumeleuc

Création d'un Terrain de Football

En Gazon Synthétique

Plan de masse

Echelle : 1/250

Indice	Date	Modifications	Établi par	Vérifié par
i0	23/02/2021		C. CAUZID	R. PAILLARD
i1	18/03/2021	Retour APD i0	C. CAUZID	R. PAILLARD

Année	Type	Phase	Document	Format
2021	GS	APD	Plan	A1

Sport Initiatives
 Z.A La Belle Croix 2 - 72510 REQUEIL
 E-mail: contact@sportinitiatives.com
 Tél: 02 43 44 18 21

Ce document est la propriété exclusive de SPORT INITIATIVES et ne peut être reproduit, ou utilisé, sans son consentement.

